


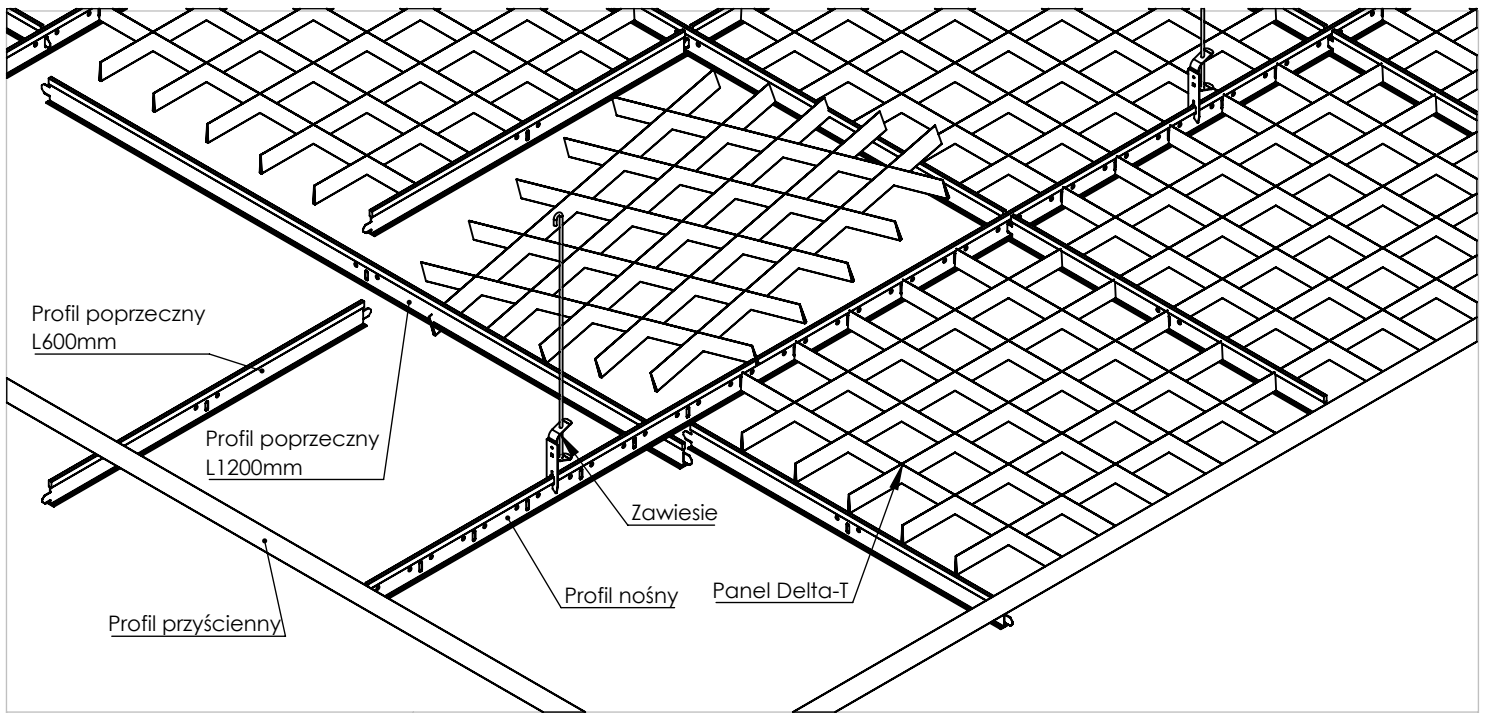

System Delta-T

Rastrowy sufit kasetonowy na konstrukcji T15 / T24

- wykonany z blachy aluminiowej malowanej piecowo.
- uniwersalny - przeznaczone do zastosowania w typowej konstrukcji sufitów kasetonowych
- bardzo wysoka przepuszczalność dla światła, dymów , instalacji przeciwpożarowych.
- trwałe i estetyczne, łatwe w utrzymaniu w czystości.
- możliwość łatwego dostępu do przestrzeni nadsufitowej.
- możliwość instalacji oświetlenia.
- szybki i prosty montaż
- możliwość wymiany z różnymi typami sufitów mineralnych jak również łączenia z innymi rodzajami wypełnień.
- dowolny wymiar panelu i dowolna wielkość oczka.
- opcjonalna perforacja elementów dla poprawy własności akustycznych.
- szeroka gama kolorów.




Profile nośne



T15






T24

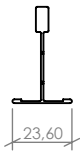

Profile elementów

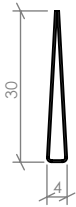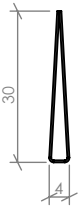

Profile przyściennie

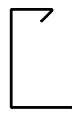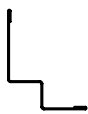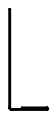


Profil L


Profil W

Profil C

Maskownice ozdobne do opraw oświetleniowych



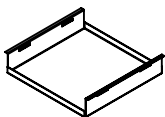


gładka

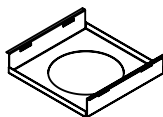



z otworem

Standardowe wymiary paneli

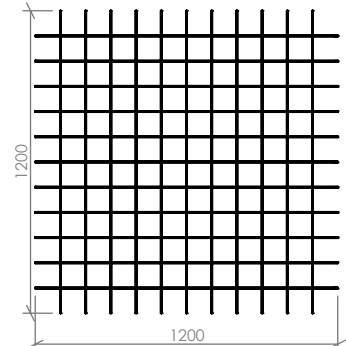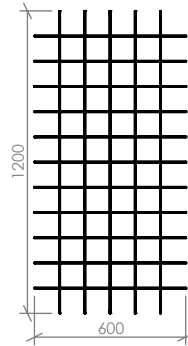
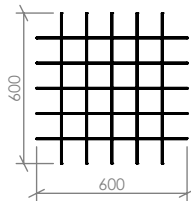


Standard wykończenia

Lay-on - krawędź typu A

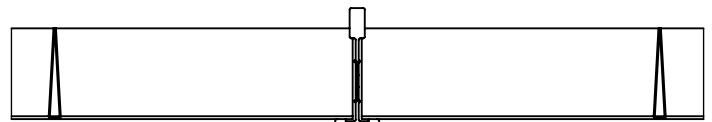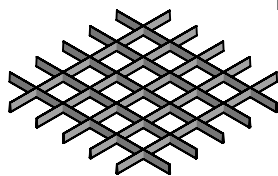

Lay-on - krawędź typu E

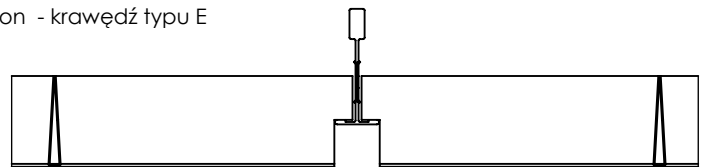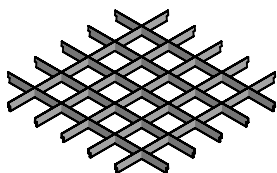

Parametry sufitu

Oczko	Profil T15 Przezierność %	Profil T24 Przezierność %	Nominalny kąt krycia	
			H25	H30
50x50	80,7	78	27°	32°
75x75	85,9	83,2	19°	22°
100x100	88,5	85,7	14°	17°
120x120	89,8	87	12°	13°
150x150	91,1	88,3	9°	10°
200x200	92,4	89,6	7°	8°
300x300	93,7	90,8	4°	5°

Istnieje możliwość wykonania sufitu w niestandardowych konfiguracjach i z różnymi akcesoriami. W przypadku pytań prosimy o kontakt

MILCARZ

Jacentów 61A
27-580 Sadowie
Tel: +15 868 21 28
+15 869 26 88

info@pwkrzysztof.com.pl